


Théâtre du Trocadéro de Liège

Plan des frises et pantalons

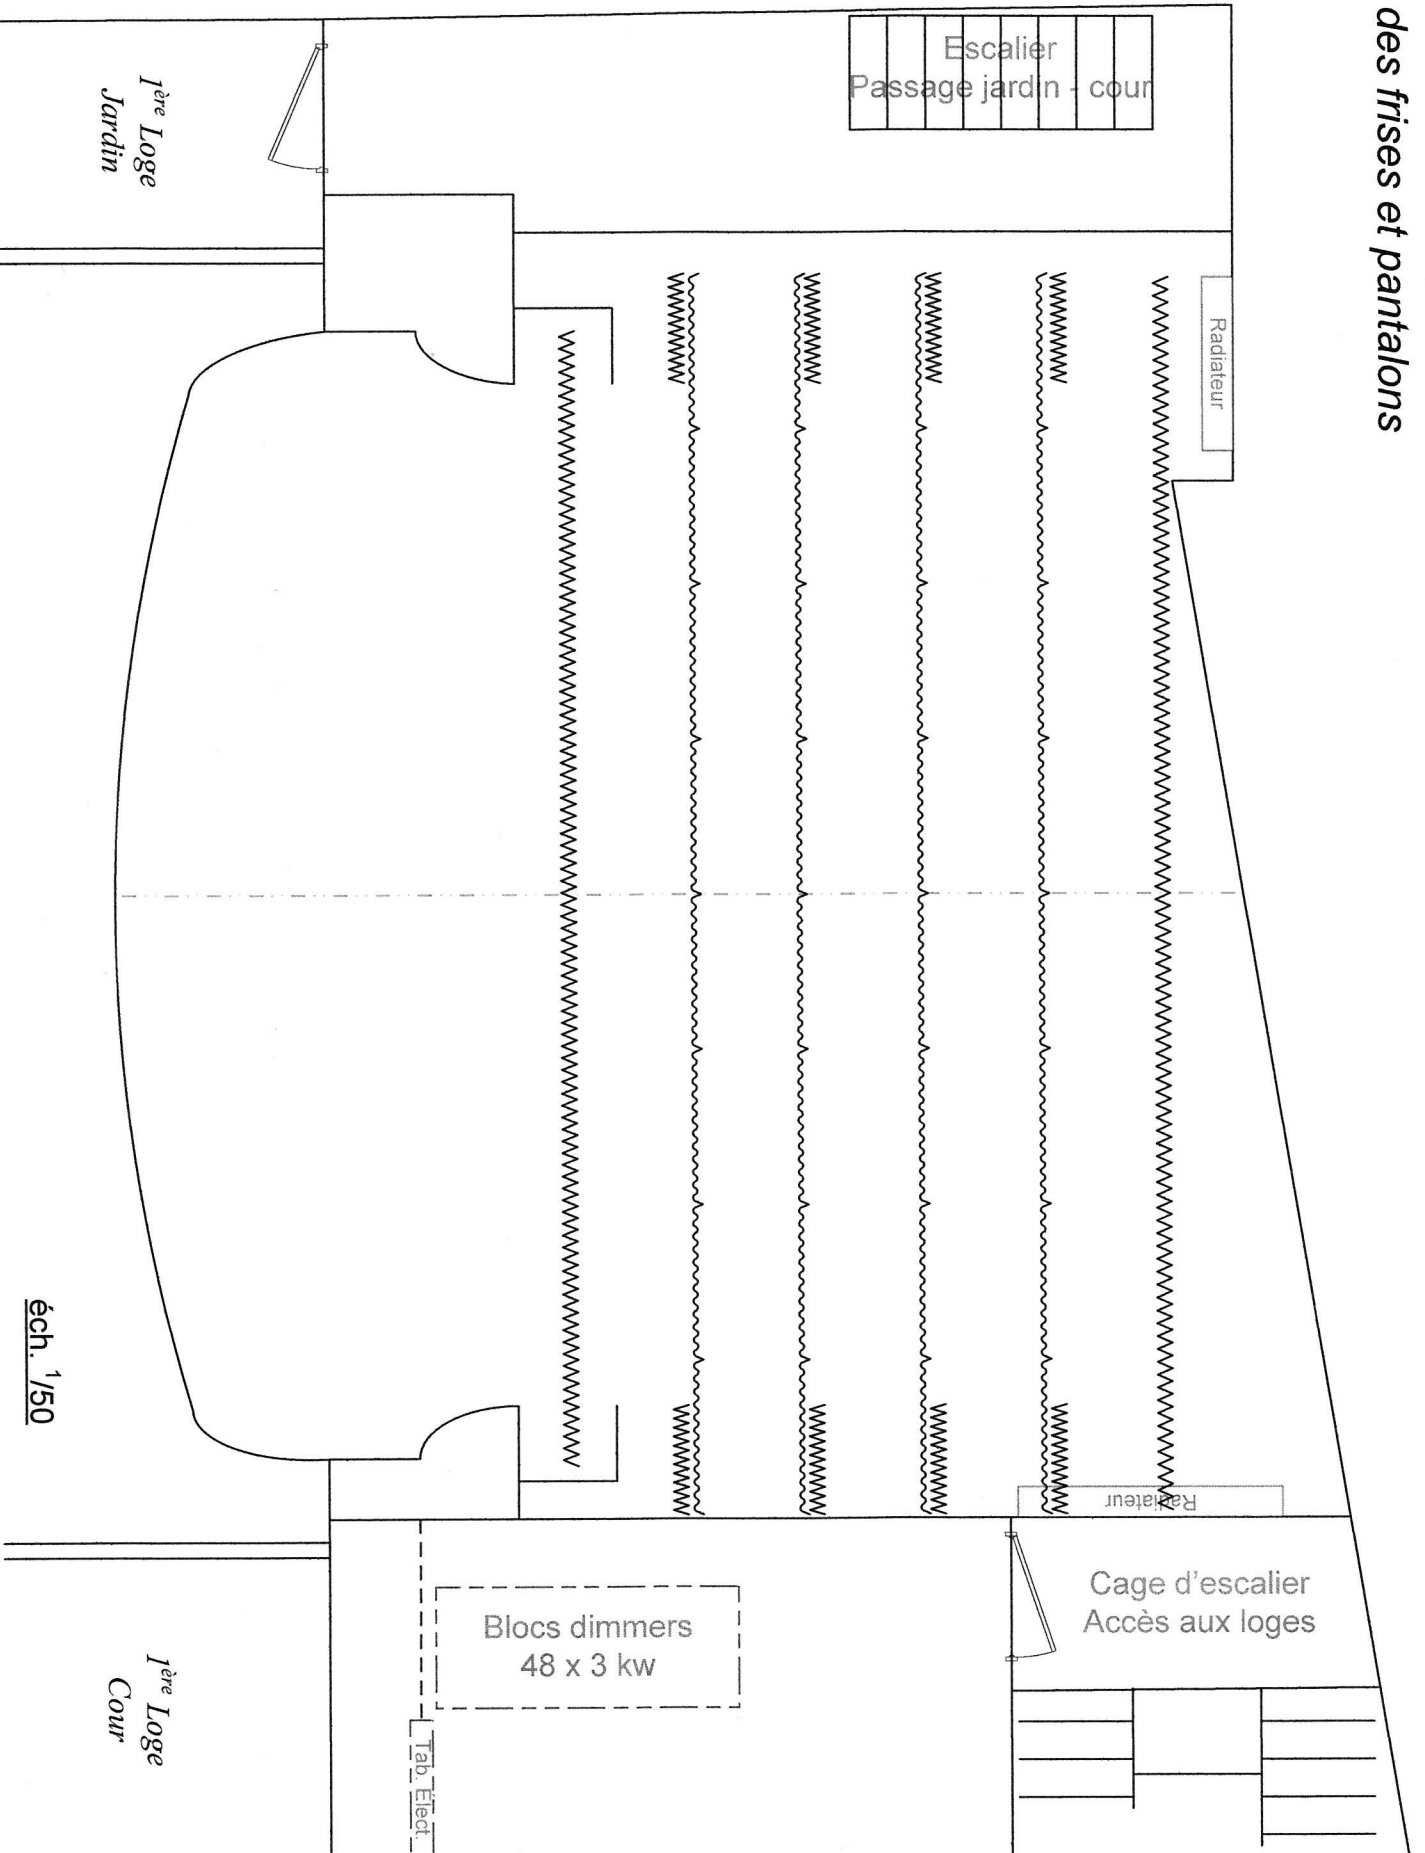

éch. 1/50